


MANÈGE ÉQUESTRE

SYMÉTRIQUE
1600 M²

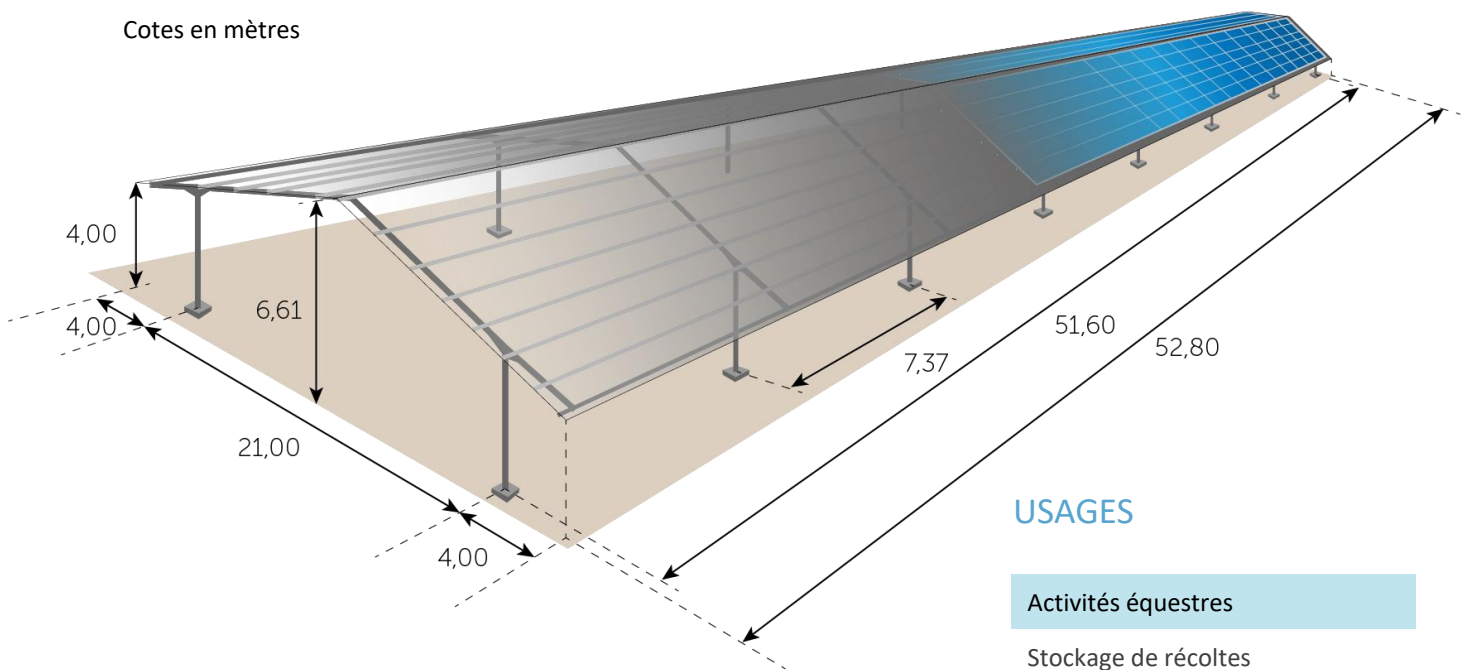

Cotes en mètres



Côtes des bâtiments standards susceptibles de changer en fonction des zones de vents, et des façades à barder

USAGES

Activités équestres

Stockage de récoltes

Élevages ovins, bovins, équins

Stockage de matériel agricole




CARACTÉRISTIQUES TECHNIQUES

MANÈGE ÉQUESTRE 1600 M²




Cotes en mètres

Plan de coupe

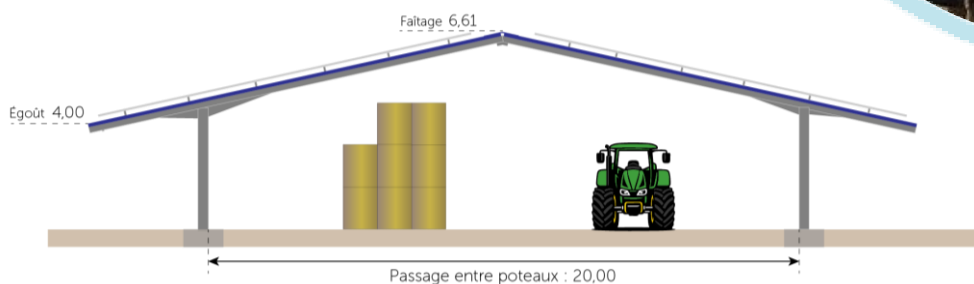

Plan de masse

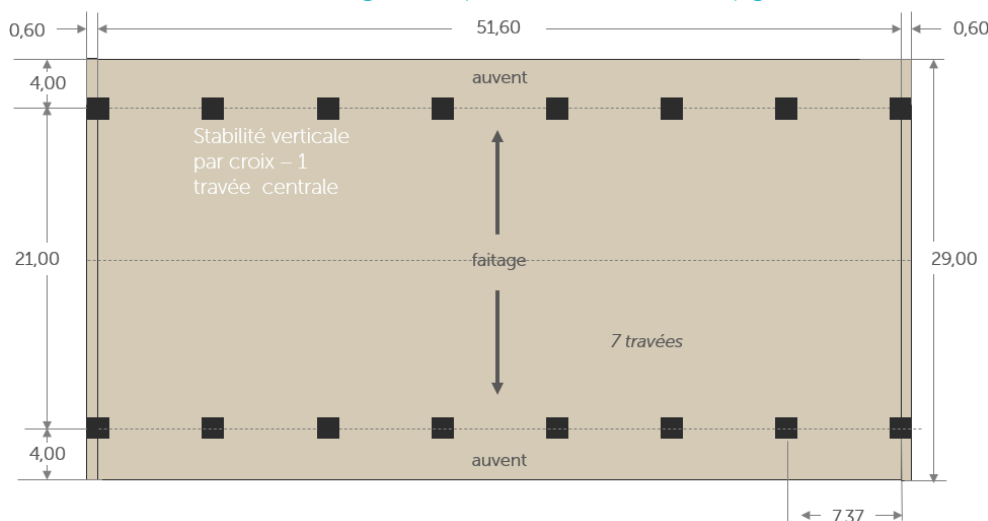

Côtes des bâtiments standards susceptibles de changer en fonction des zones de vents, et des façades à barder



| 1 rue du Brigadier Chef Jean Pomoth - 27120 Douains
| 77 rue Lucette Bonard - 80330 Longueau
| 57 Rue du Président Édouard Herriot - 69002 Lyon

09 70 14 38 27
www.terresolaire.com

MATÉRIAUX

Portiques	Acier profilé IPE S235-S275 avec peinture glycérophthalique
Pannes	Z Acier galvanisé à froid
Couverture	Tôles nervurées ép. 0,75 mm avec feutre régulateur de condensation
Puissance PV	Env. 320 kWc

DIMENSIONS

Longueur axe poteaux	51,60 m
Longueur des pannes avec débord des pignons	52,80 m
Largeur extérieur portique	29,00 m
Surface utile (m ²)	1550 m ²
Pente	Est 18% Ouest 18%
Travées	7 x 7,37 m

OPTIONS

Bardage long pans et pignons	☐
Chéneau	☐
Pignons reconstitués	☐